

Agenzia delle Entrate
CATASTO FABBRICATI
 Ufficio Provinciale di
 Lecco

Dichiarazione protocollata n. LC0049541 del 05/07/2022

Comune di Valmadrera

Via Molini

civ. 10

Identificativi Catastali:

Sezione:

Foglio: 11

Particella: 1882

Subalterno: 702

Compilata da:

Crippa Marco

Iscritto all'albo:

Geometri

Prov. Lecco

N. 664


Planimetria

Scheda n. 1

Scala 1:200

Valeri Maria Elena
Geometra

Per informazioni

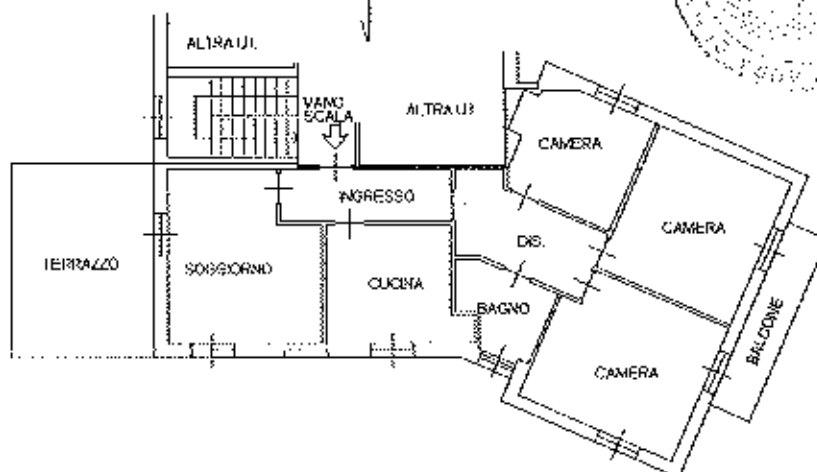

PIANO PRIMO
 H=3.00

