

ELABORATO PLANIMETRICO

Compilato da:

Crippa Marco

Iscritto all'albo:

Geometri

Prov. Lecco

N. 664

Agenzia delle Entrate
CATASTO FABBRICATI
 Ufficio Provinciale di
 Lecco

Comune di Valmadrera

Sezione:

Foglio: 11

Particella: 1882

Protocollo n. LC0049541 del 05/07/2022

Tipo Mappale n.


del

Dimostrazione grafica dei subalterni


Scala 1 : 500

Valeri Maria Elena
 Alberto Lorenzini


Luigi Fusinier

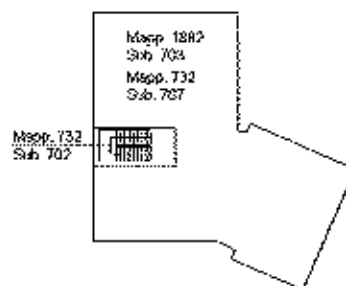

PIANO SECONDO SOTTOTETTO

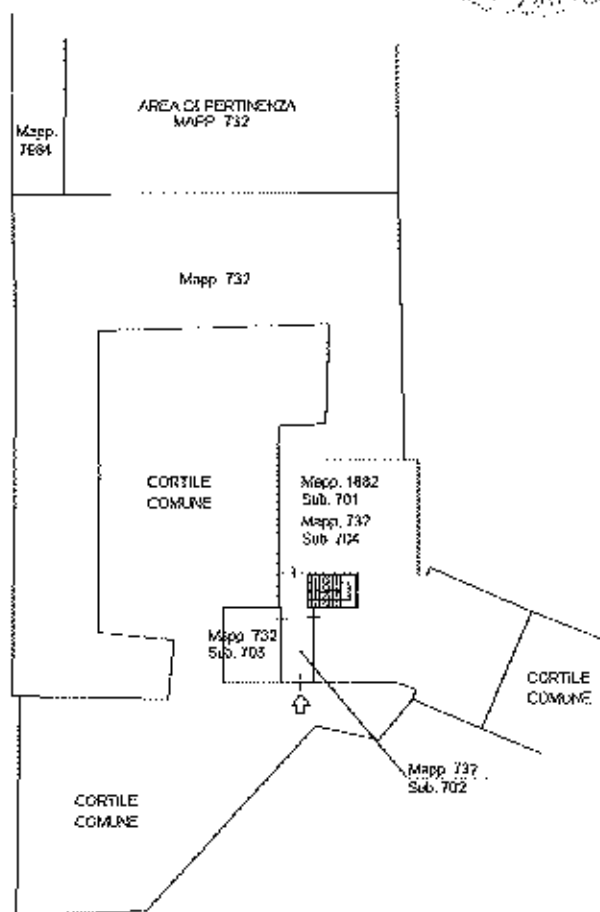

PIANO TERRA

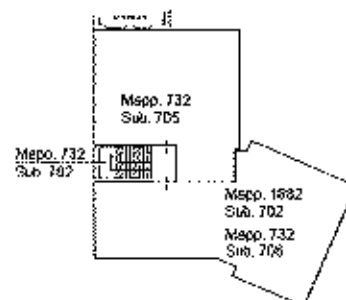

PIANO PRIMO



Ultima planimetria in atti

Data: 26/07/2022 - n. T73481 - Richiedente: Telematico

Totale schede: 1 - Formato di acquisizione: A4(210x297) - Formato stampa richiesto: A4(210x297) - Fattore di scala non utilizzabile